


# Bebauungsplan "Gemeindehaus Peterzell"

in St. Georgen i. S. - Peterzell

Schwarzwald-Baar-Kreis

## ABGRENZUNGSPLAN

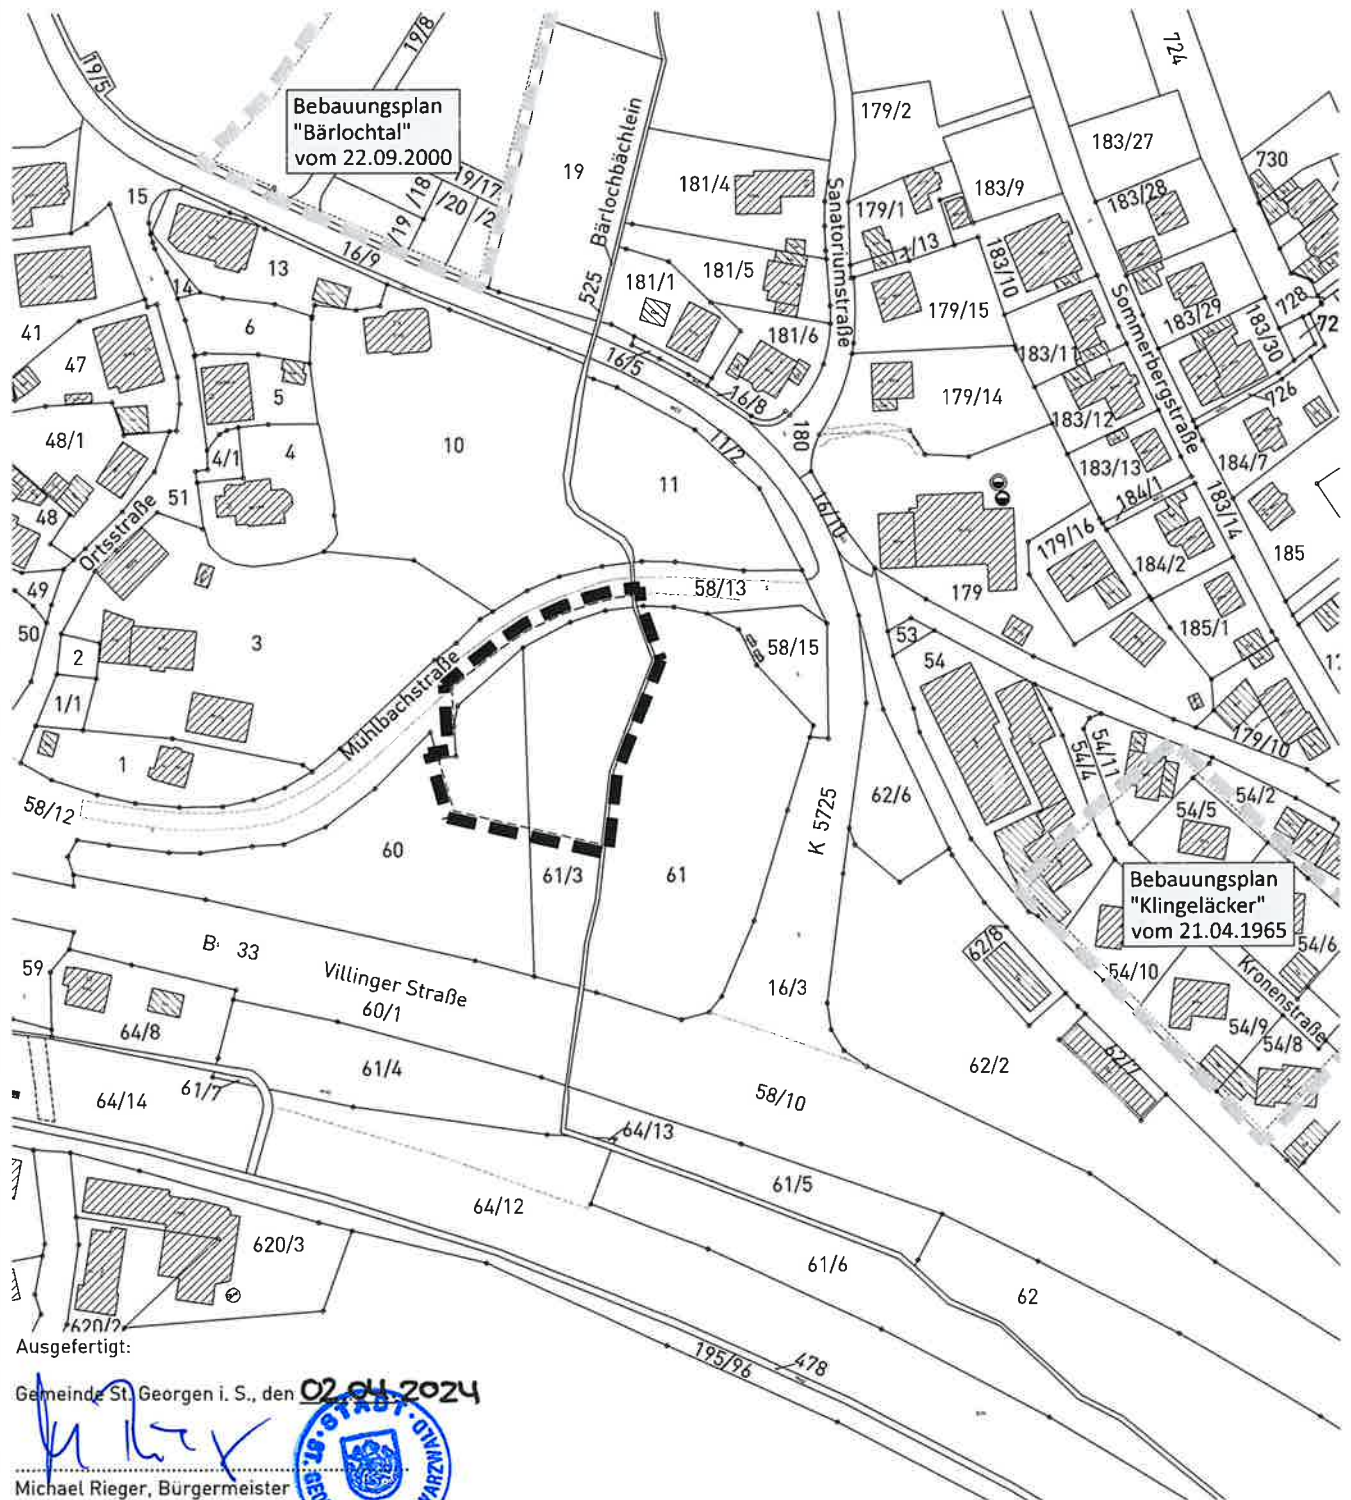

Ausgefertigt:

Gemeinde St. Georgen i. S., den 02.04.2024

Michael Rieger, Bürgermeister



Grenze des räumlichen Geltungsbereichs des Bebauungsplanes (§ 9 Abs. 7 BauGB)



Grenze des räumlichen Geltungsbereichs der rechtskräftigen Bebauungspläne

Maßstab: 1 : 2.000		Projektnummer: 13379	
		Plannummer: 13379/abgr_1.4	
Gez./Geä.	Datum	Änderungsvermerk	Grundlage: ALKIS_2022-UTM_92
SP/WJ	10.03.23	Abgrenzungsplan	
SP/WJ	10.03.23	mit Änderung vom 01.06.2023	
SP/WJ	10.08.23	Geltungsbereich erweitert	
SP/WJ	12.01.24	geänderte Fassung (nur Datum)	

**GFRÖRER**  
INGENIEURE



info@gf-kom.de  
www.gf-kommunal.de  
Tel +49 7485-9769-0

